


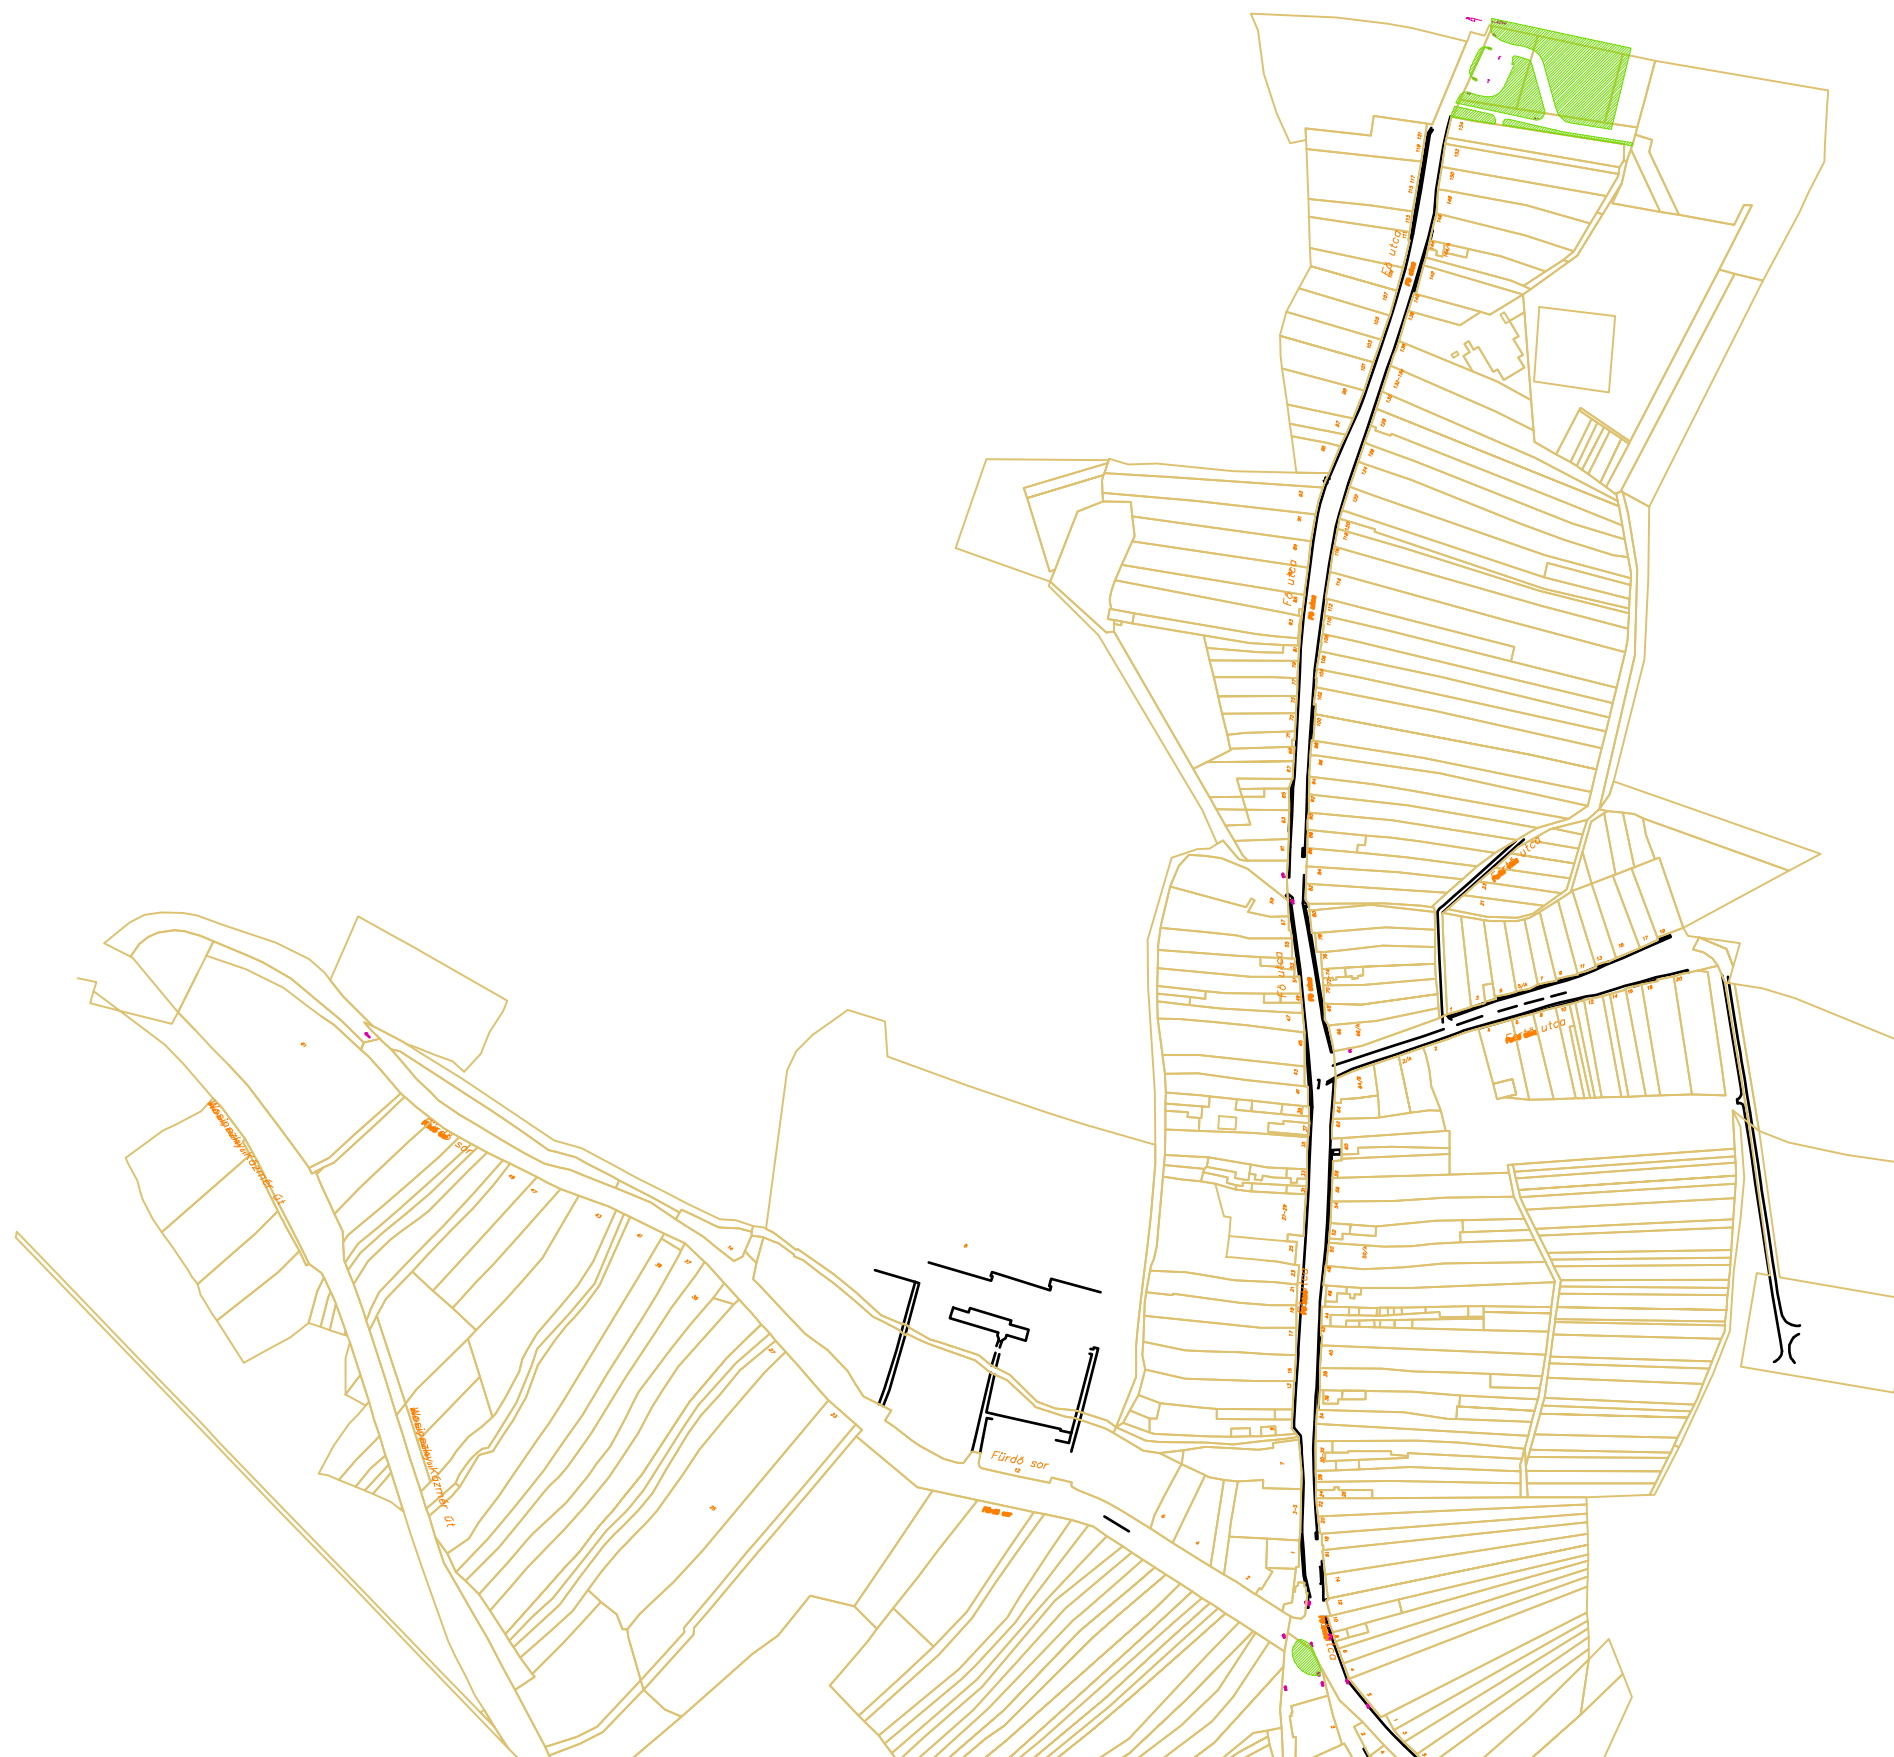

9400 Sopron, Verő J. u. 1.
Tel: 99/514-500 Fax: 99/514-516
holding@sopronholding.hu

Balf

Jelmagyarázat



NO.	DÁTUM	LEÍRÁS

MÉRLEGEZÉS:
FELÉ NEV: Sopronholding.dwg
DÁTUM: 2000. február 23.
KÉSZÍTETTE: Pécsa Gábor
ALAPTÉRLEP: Közműtérkép / Földhivatal



MÉRLETARÁNY: 1:1000

OLDALSZÁM: 1/1